2766.00.000-02 МЧ

Инв.№ подл. | Подп. и дата | Взам. инв.№ | Инв.№ дубл. | Подп. и дата

2766.00.000-02 – изображено
2766.00.000-03 – зеркальное отражение


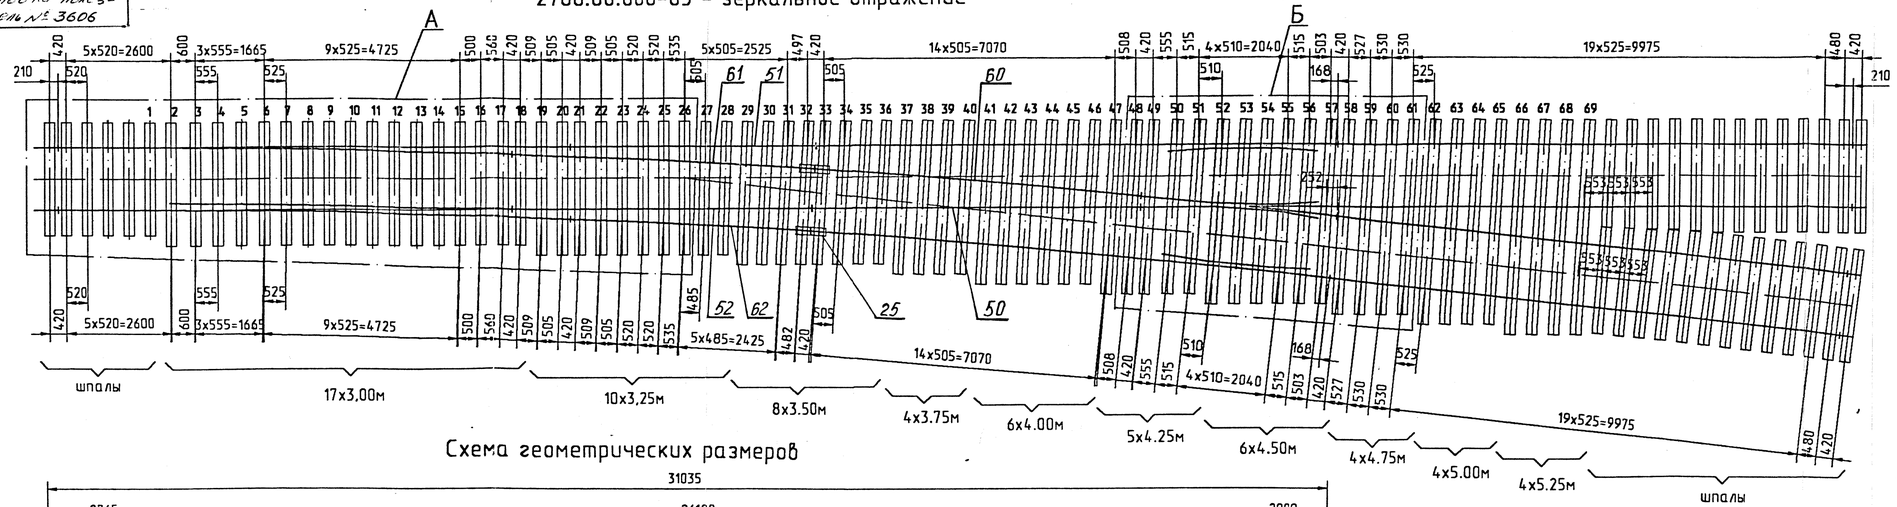


Схема геометрических размеров

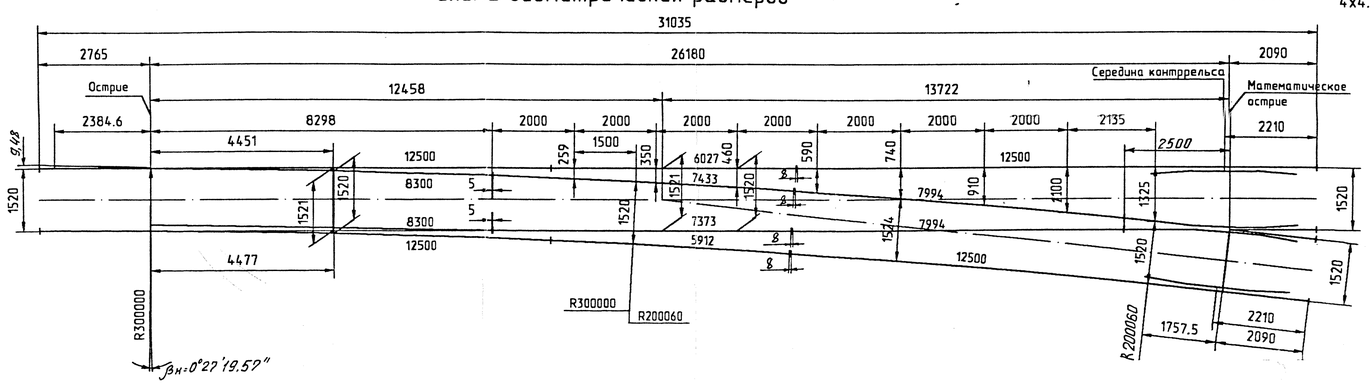

Утверждаю

Заместитель руководителя Департамента пути и сооружений МПС России

В.И.Андреенко

Обозначение	Масса, кг	Примечание
2766.00.000-02	13000	Перевод правый
-03	13000	Перевод левый

Поз.	Обозначение	Наименование	Кол-во на исп. 02	Кол-во на исп. 03	Примечание
		Стандартные изделия			
65		Болт М27-8gх160.88.35 ГОСТ11530-93	60	60	
66		Болт М22-8gх75.48 ГОСТ16016-79	355	355	
67		Гайка СМ27-7Н.5 ГОСТ11532-93	60	60	
68		Гайка М22-7Н.5 ГОСТ16018-79	359	359	
69		Клемма ПК ГОСТ22343-90	~~352~~ 280	~~352~~ 280	④
70		Накладка 1Р65 ГОСТ8193-73	20	20	
71		Подкладка 1СК65 ГОСТ16277-93	136	136	
72		Проволока 4-10, L=150 мм ГОСТ17305-91	1	1	
73		Шайба 24.02 Ст.3кп ГОСТ11371-78	1	1	
74		Шайба 27 ГОСТ19115-91	60	60	
75		Шайба двухвитковая 25 ГОСТ21797-76	359	359	
76		Шуруп путевой 24х170 ГОСТ809-71	922	922	*
		Прочие изделия			
80	16737-00-00	Гарнитура привода СП6 для стрелки типа Р65 м 1/11	1	1	*
81		Электропривод типа СП6	1	1	*

Поз.	Обозначение	Наименование	Кол-во на исп. 02	Кол-во на исп. 03	Примечание
31	2764.12.000	Рельс рамный кривой типа Р65 с остряком прямым	1		
	-01	Рельс рамный кривой типа Р65 с остряком прямым		1	
35	2764.15.000	Подкладка	4	4	
32	2766.13.000	Крестовина типа Р65 марки 1/9	1	1	
33	2766.14.000	Рельс крестовины с контррельсом	1	1	
34	-01	Рельс крестовины с контррельсом	1	1	
13	2766.15.000	Подкладка	1	1	
		Детали			
46	СП28	Болт М24х95	1	1	
47	СП29-01	Гайка М24х27	1	1	
49	СП457	Болт М22х80	4	4	
50	СП600	Рельс Р65, L=7994 мм	1	1	
51	СП600	Рельс Р65, L=6027 мм	1	1	
52	СП629	Рельс Р65, L=7373 мм	1	1	
②	~~53~~ СП798	~~Клемма~~	~~72~~	~~72~~	
56	ЦП363	Прокладка КД65	136	136	
40	2745.00.001	Клемма	3	3	
60	2766.00.001-~~01~~	Рельс типа Р65 кривой	1	1	③
61	2766.00.002-~~01~~	Рельс типа Р65 кривой	1	③ 1	③
62	2766.00.003-~~01~~	Рельс типа Р65 кривой	1	1	③
⑤ 61	2766.00.002-01	Рельс типа Р65 кривой		1	

Поз.	Обозначение	Наименование	Кол-во на исп. 02	Кол-во на исп. 03	Примечание
		Сборочные единицы			
1	ОП779 -14	Подкладка	2	2	
2	-17	Подкладка	1	1	
3	ОП780	Подкладка	2	2	
4	-01	Подкладка	2	2	
5	-06	Подкладка	2	2	
6	-09	Подкладка	1	1	
7	ОП781 -04	Подкладка	2	2	
8	-05	Подкладка	2	2	
9	-07	Подкладка	2	2	
10	-16	Подкладка	1	1	
11	-17	Подкладка	1	1	
21	СП131	Тяга соединительная регулируемая	1	1	
22	СП584	Полоса связная с закладкой к рельсам типа Р65	1	1	
25	ЦП478-01	Стык изолирующий рельсов типа Р65 с полимерными накладками	2	2	
12	2745.00.020	Подкладка	2	2	
30	2764.11.000	Рельс рамный прямой типа Р65 с остряком кривым	1		
	-01	Рельс рамный прямой типа Р65 с остряком кривым		1	

1. Размеры без предельных отклонений для справок.
2. Позиции отмеченные знаком * с изделием не поставляются и масса этих изделий в общей массе стрелочного перевода не учтена.
   Гарнитура электропривода (поз. 80) может поставляться с изделием по требованию заказчика.
3. Стрелочный перевод должен быть уложен на деревянные брусья по ГОСТ8816-70, комплект А4.
   Брусья с №2 по №16 и с №48 по №56 – уширенные.
4. Допускается, как вариант, вместо клемм ПК ГОСТ22343-90, болтов М22-8gх75.48 ГОСТ16016-79 и шайб двухвитковых 25 ГОСТ21797-76 установка пружинных клемм ЦП511, болтов ЦП9 и шайб 22 ЦП13-72. ⑤ Допускается, как вариант, вместо клемм ПК ГОСТ22343-90 установка клеммСП867.

с №2766.246 по ~~№2766.312~~ 11.13.
Инс №2764.6388 ПН ~~Ш~~ 06.09.
Инс №2766.5789 ПН Ш 11.07.
Инс №2764.5775 ПН Ш 11.08.
Инс №2766.5773 ПН Ш 11.07.
Инс №2766.5731 ПН Ш 10.08.
~~с №2766.322 ПН Ш 01.00.~~
~~с №2766.3078 ПН Ш 00.00.~~
Инс №2766.3077 ПН Ш 00.00.

7	-	2766.14	Ш	09.09	
6	-	2766.10	Ш	11.05	
3	-	2766.4	Ш	09.06	
2	-	2766.2	Ш	09.06	
1	-	2766.6	Ш	15.04	

Изм.	Лист	№ докум.	Подп.	Дата
Разраб.		Сурин		02.99
Пров.		Малышева		02.99
Т.контр.				
Нач.сект.		Гучков		04.99
Н.контр.		Жерикова		04.99
Утв.		Королев		

2766.00.000-02 МЧ


Перевод стрелочный типа Р65 марки 1/9 модернизированный
Монтажный чертеж

Лит.	Масса	Масштаб
А	См. табл.	1:75


Лист 1 | Листов 3

ПТКБ ЦП МПС


А(1:20)

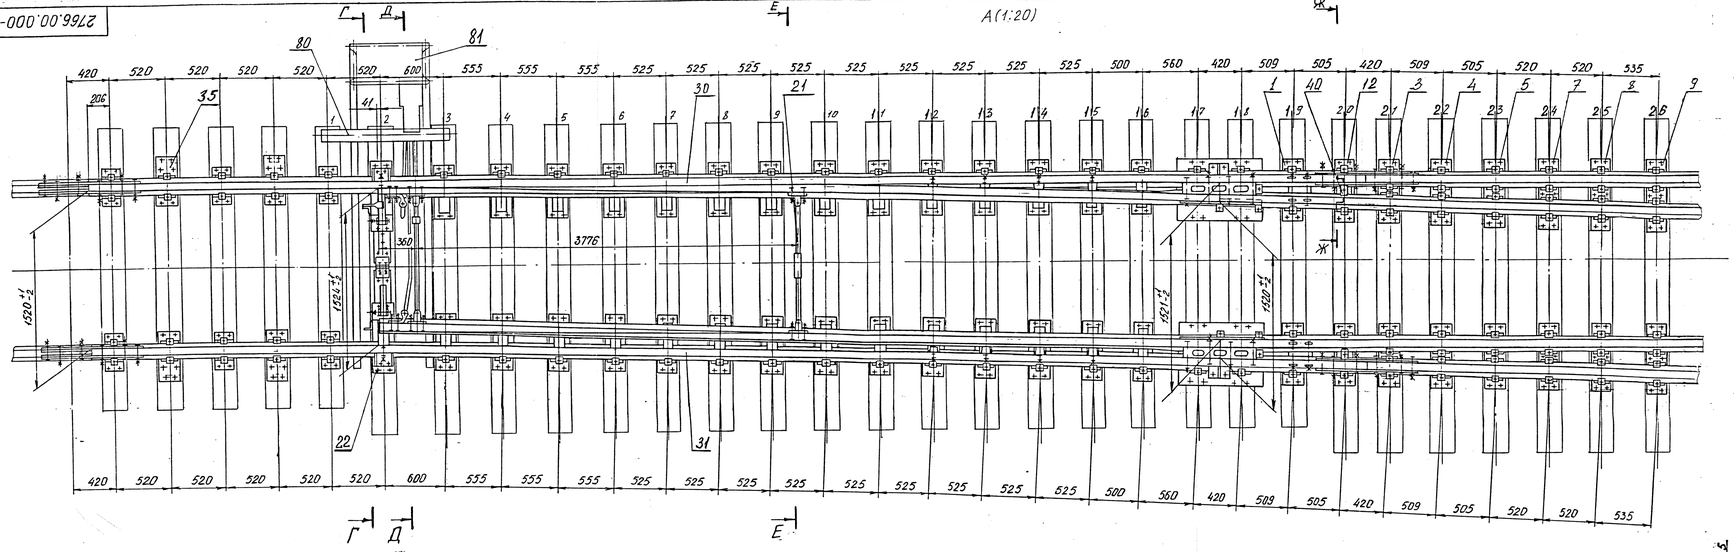


Ж-Ж (1:2)

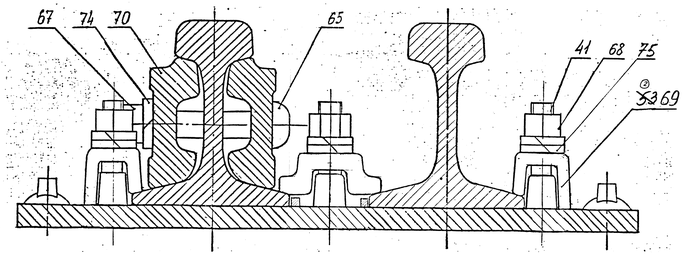


Г-Г (1:2)

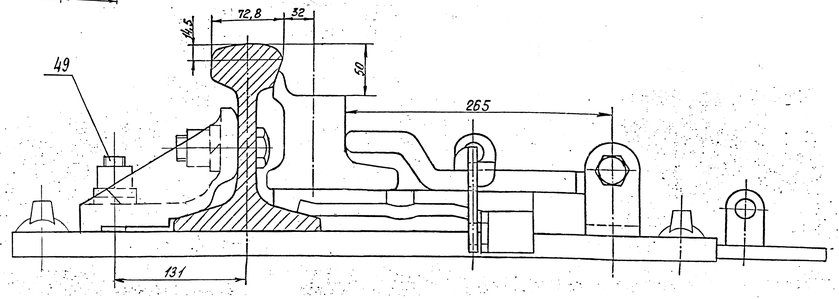


Д-Д (1:5)

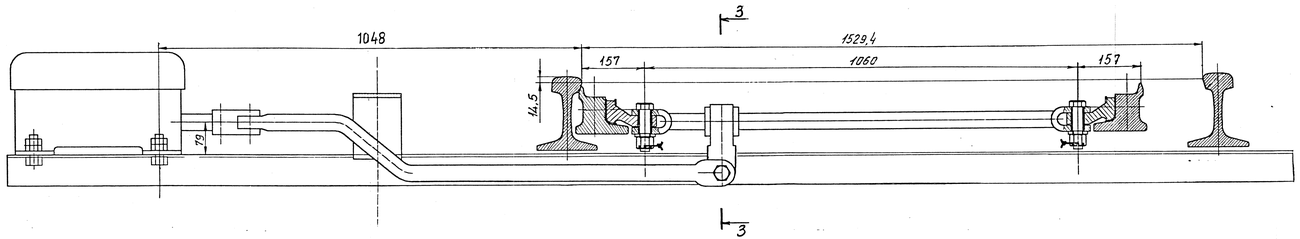

Е-Е (1:5)

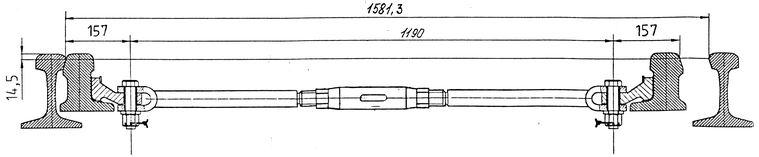


3-3 (1:2)

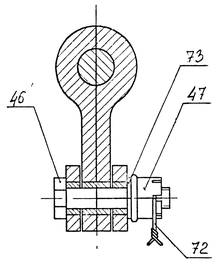


Инв. № подл.	Подп. и дата	Взам. инв. №	Инв. № дубл.	Подп. и дата
3	25.12.25			

2	-	2766.2	Дер	02.12.25	2766.00.000-02МЧ	Лист 2
Изм.	Кол.уч.	Лист	№док.	Подп.	Дата	


Б (1:20)

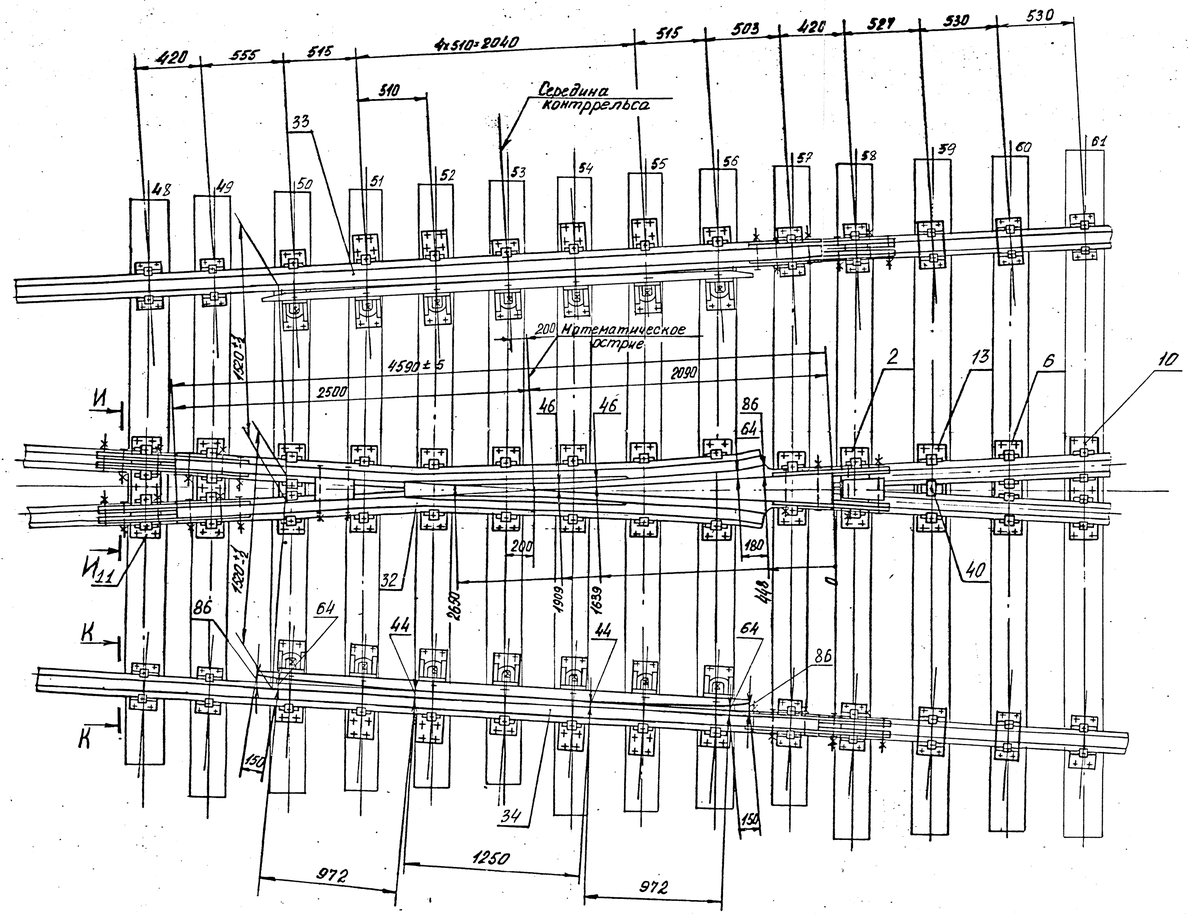

И-И (1:2)

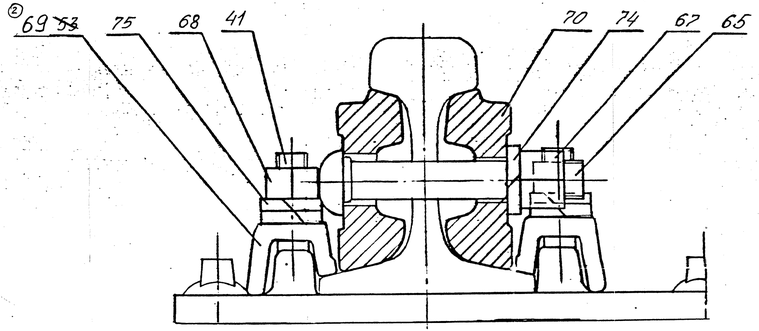

К-К (1:2)

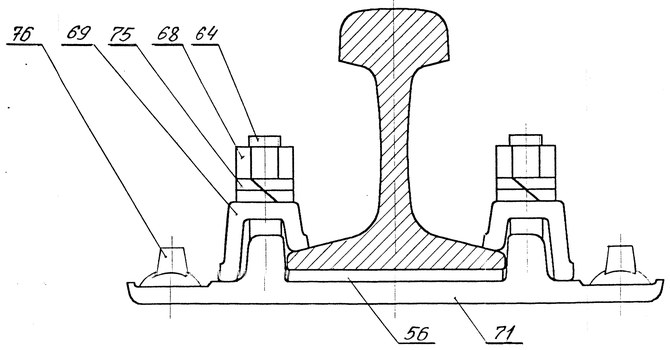

Изм.	Кол.уч.	Лист	№ докум.	Подп.	Дата
2	–	2766.2			

2766.00.000-02 МЧ

Лист 3

17

Инв.№ подл. | Подп. и дата | Взам.инв.№ | Инв.№ дубл. | Подп. и дата